

Lageplan zur 1. Änderung des Bebauungsplanes Nr. 3
 der Gemeinde Halfing "Halfing-Ost" gem. § 13 BBauO
 im Bereich der Grundstücke Fl.Nr. 464 u. 464/3


Der Änderung des Bebauungsplanes (rote Eintragung)
 wird zugestimmt:

a) Die Eigentümer der betroffenen Grundstücke:

- Fl.Nr. 464 *Wesner, Hubert*
- Fl.Nr. 464/3 *Wesner, Hubert*

b) Die Eigentümer der benachbarten Grundstücke:

- Fl.Nr. 464/2 *Bäck. Balthasar*
- Fl.Nr. 463/7 *Forman, Oswald*
- Fl.Nr. 463 *Sebastian, Lorenz*
- Fl.Nr. 463/12 *Lowin, Jegg*
- Fl.Nr. 451/1 *Sebastian, Matthias*

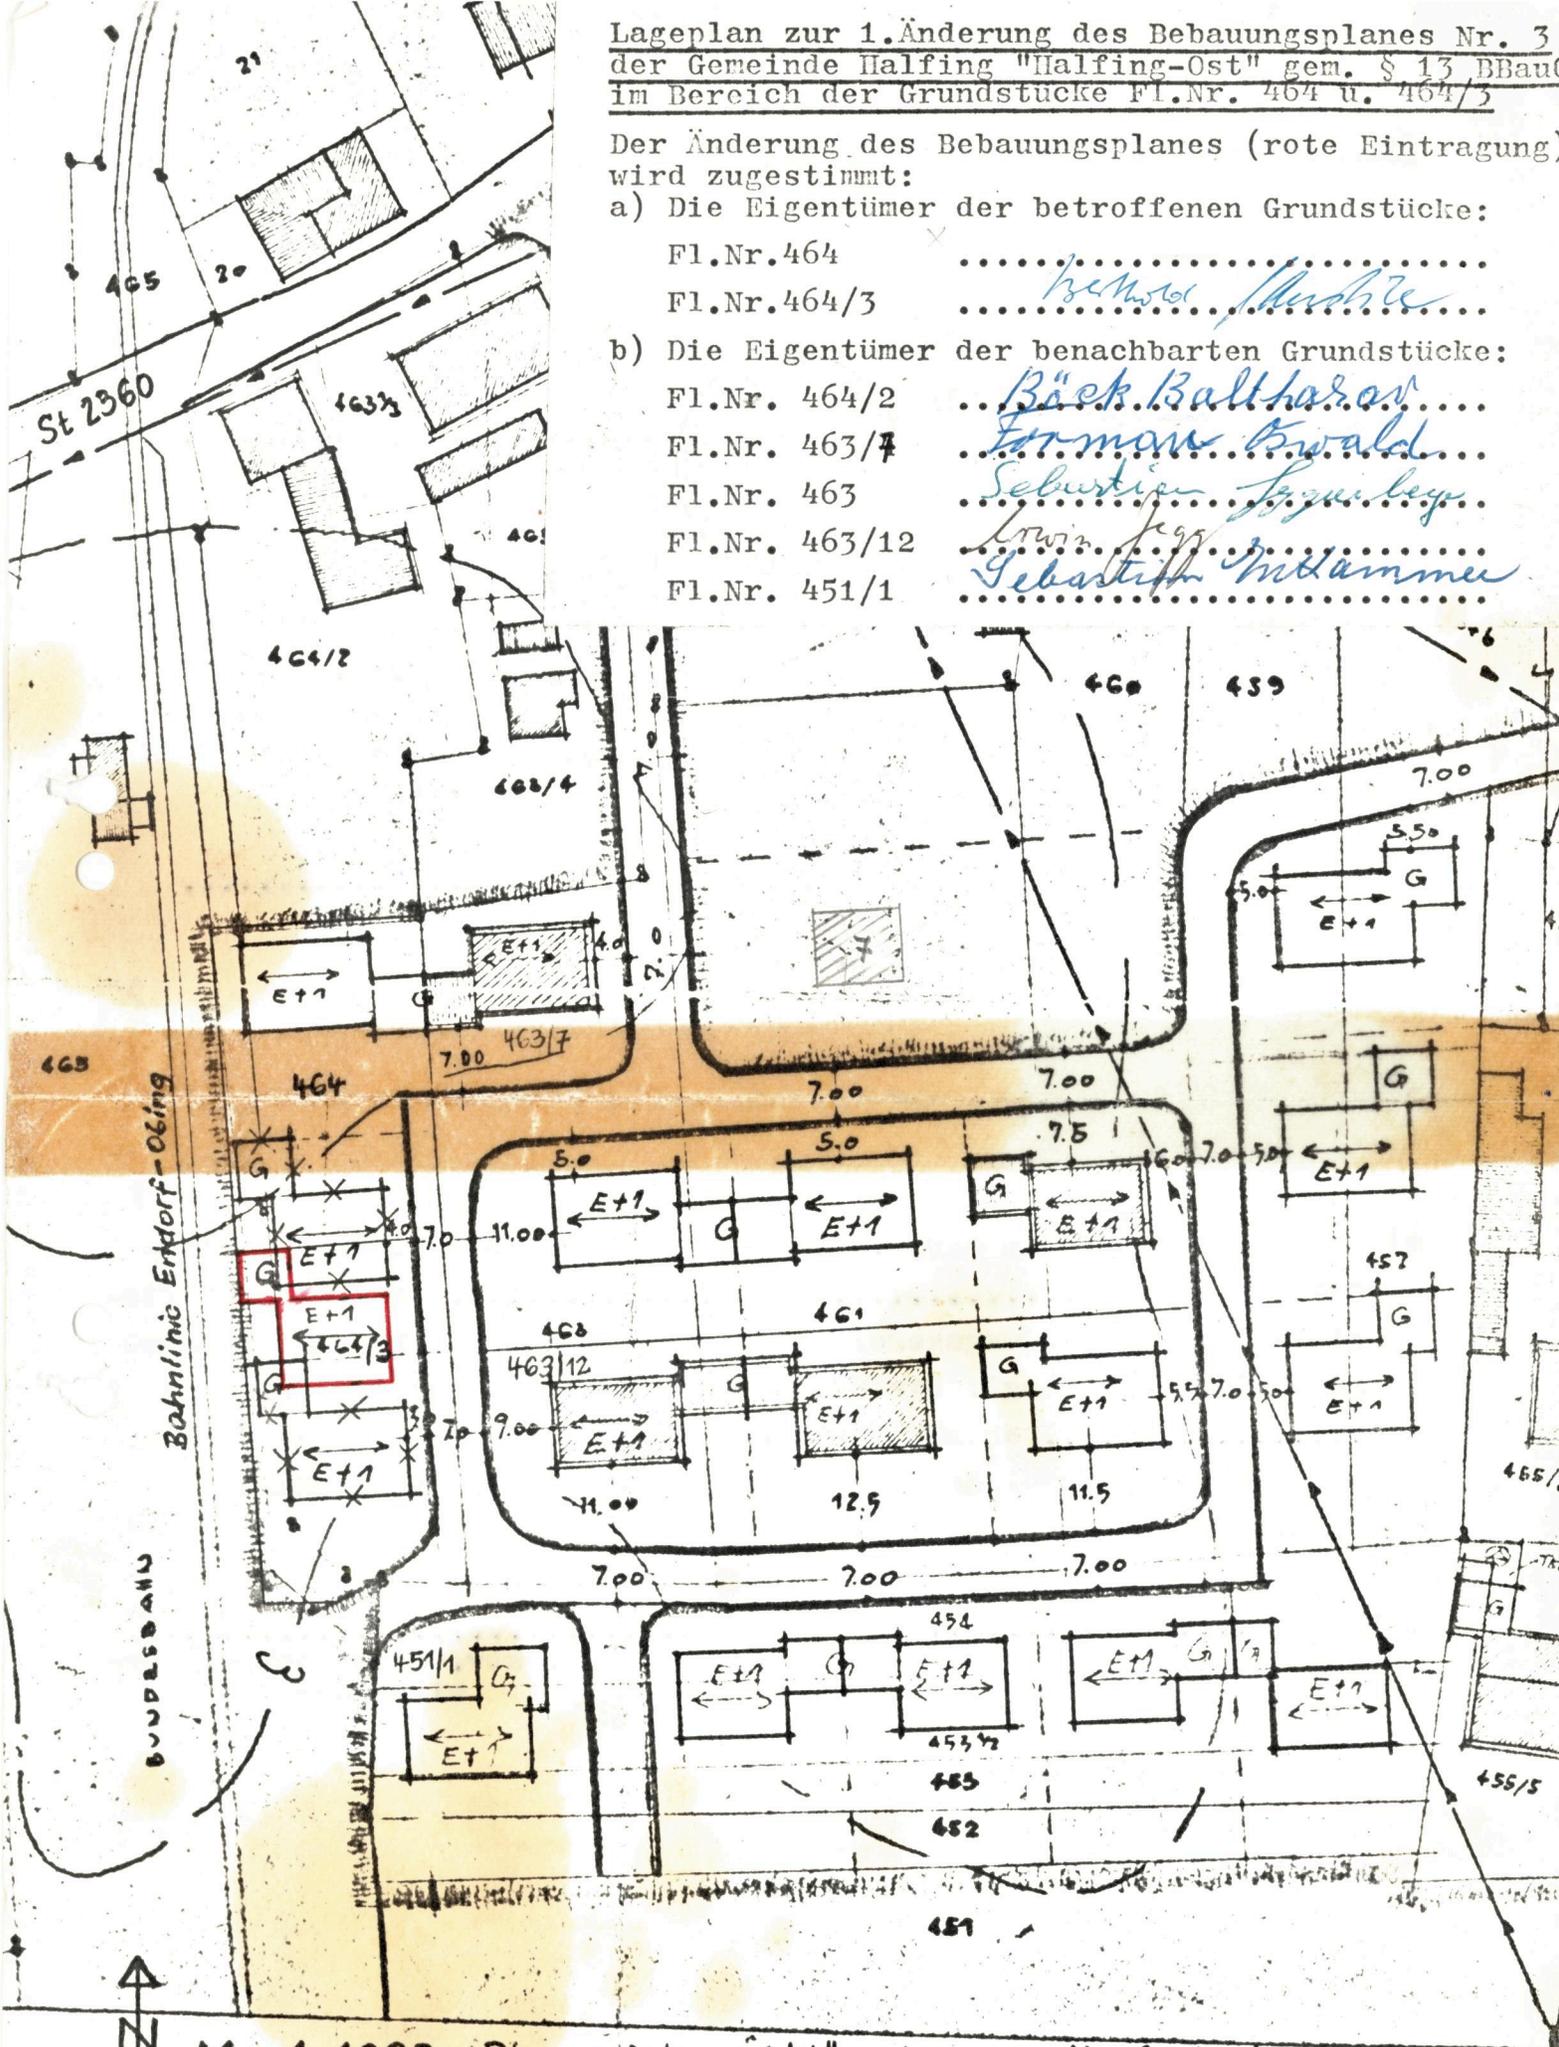

Verfahrensvermerke zur 1. Änderung des Bebauungsplanes "Halfing-Ost"

a) Die Gemeinde Halfing hat mit Beschluß des Gemeinderates vom ~~17. Nov. 1979~~ ^{14.11.1979} die Planzeichnung vom 03.11.1978 zur 1. Änderung des Bebauungsplanes "Halfing-Ost" gem. § 10 BBauG als Satzung beschlossen.

Halfing, ~~so. 07. 1979~~ 7. NOV. 1979



Bacher
.....
Bacher, stv. Gemeinschaftsvorsitzender

b) Das Landratsamt Rosenheim hat die Bebauungsplan-Änderung mit Bescheid vom Nr. gem. § 11 BBauG (in Verbindung mit § 2 der Verordnung vom 25.11.1969 - GVBl. S. 370) genehmigt.

Rosenheim,

Landratsamt Rosenheim
I.A.

.....



c) Der genehmigte Plan zur 1. Änderung des Bebauungsplanes "Halfing-Ost" wurde vom bis in der Geschäftsstelle der Verwaltungsgemeinschaft Halfing gem. § 12 Satz 1 BBauG öffentlich ausgelegt. Die Genehmigung und die Auslegung sind am ortsüblich durch Aushang bekanntgemacht worden. Die Bebauungsplan-Änderung ist damit nach § 12 Satz 3 BBauG rechtsverbindlich.

Halfing,

.....
Bacher, stv. Gemeinschaftsvorsitzender