


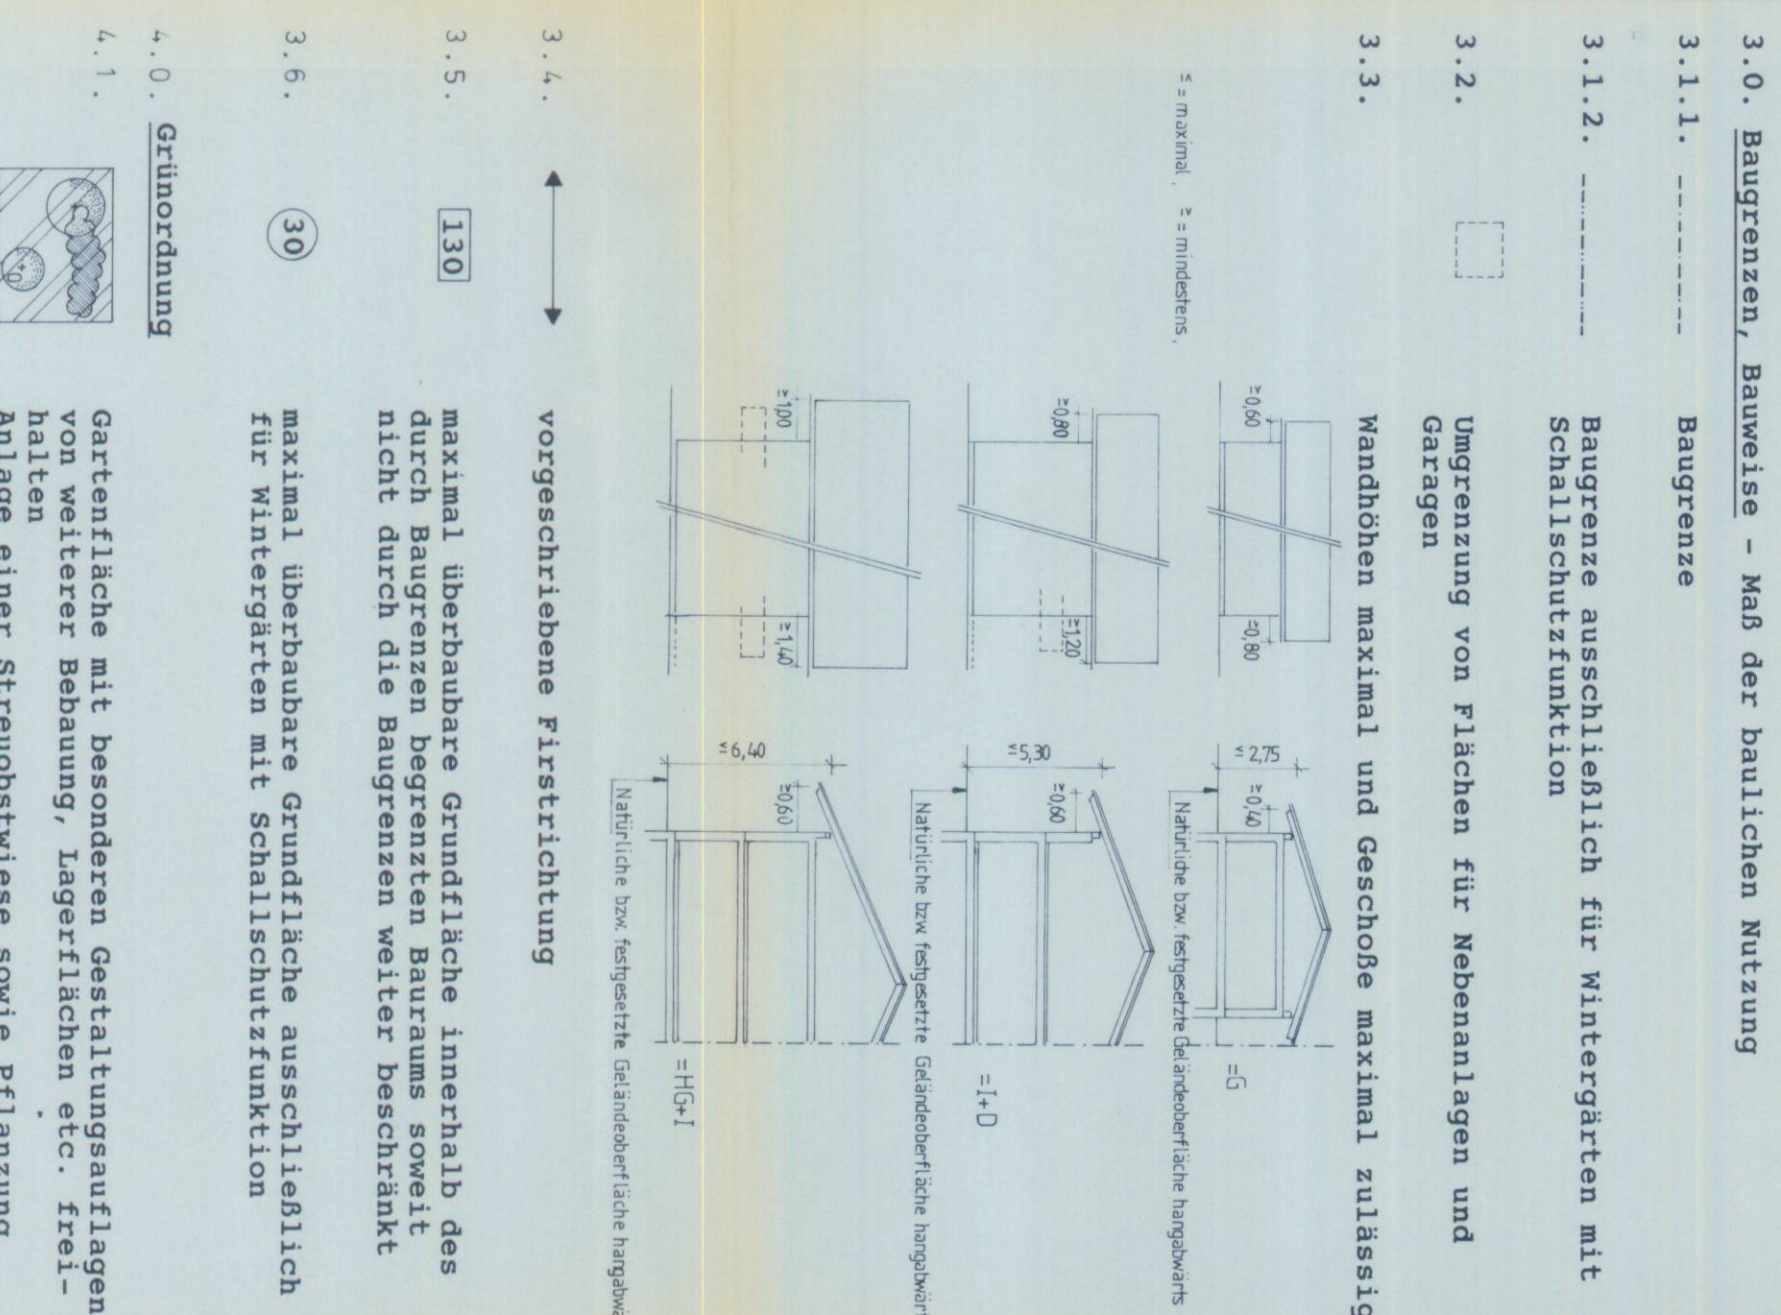

- nach Bezugseinstellung der Gebäude durchzunutzen.